




Coupe transversale

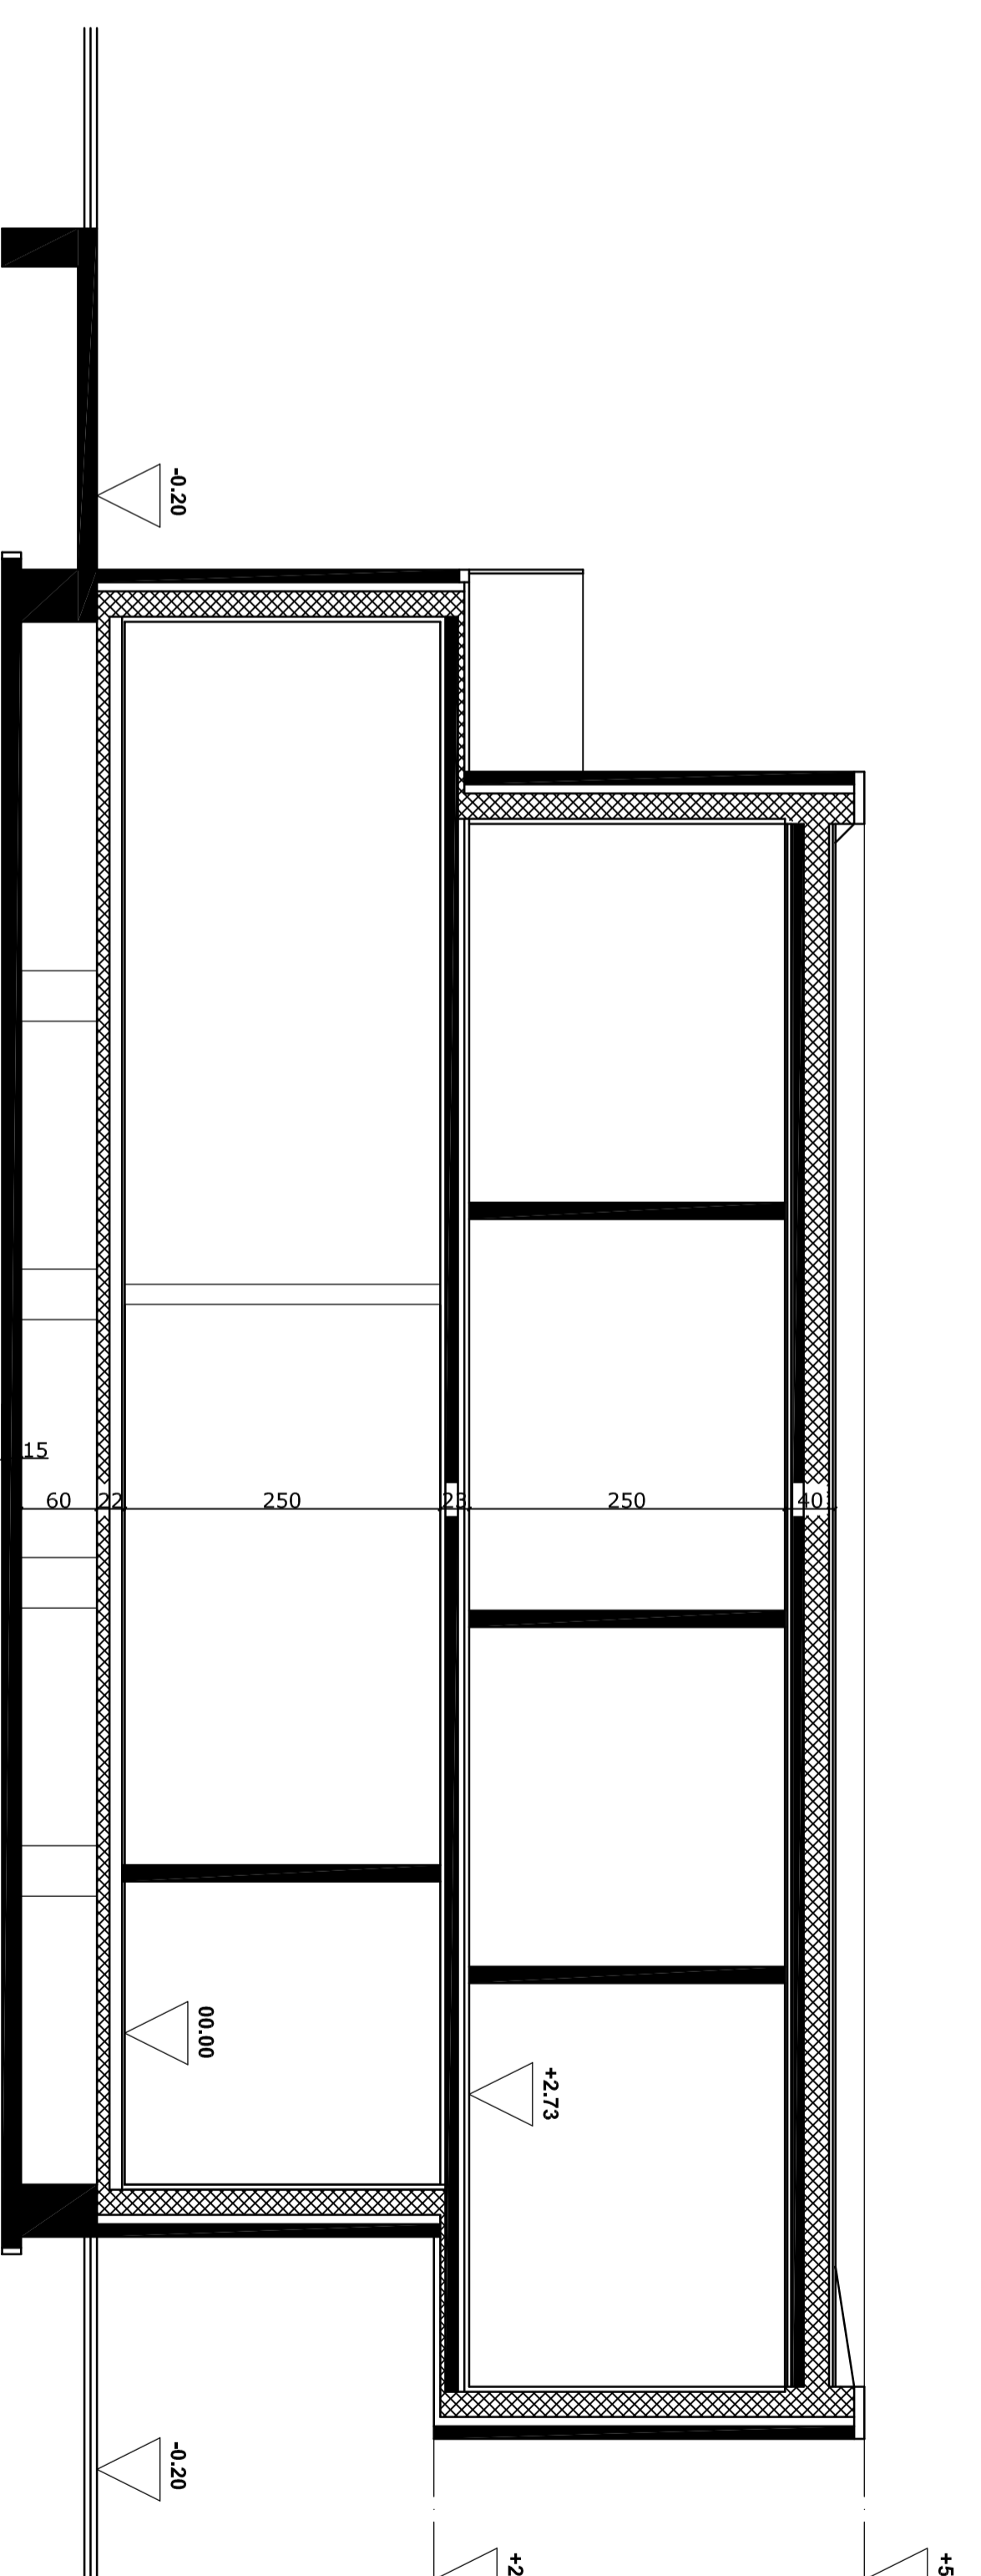

Coupe longitudinale

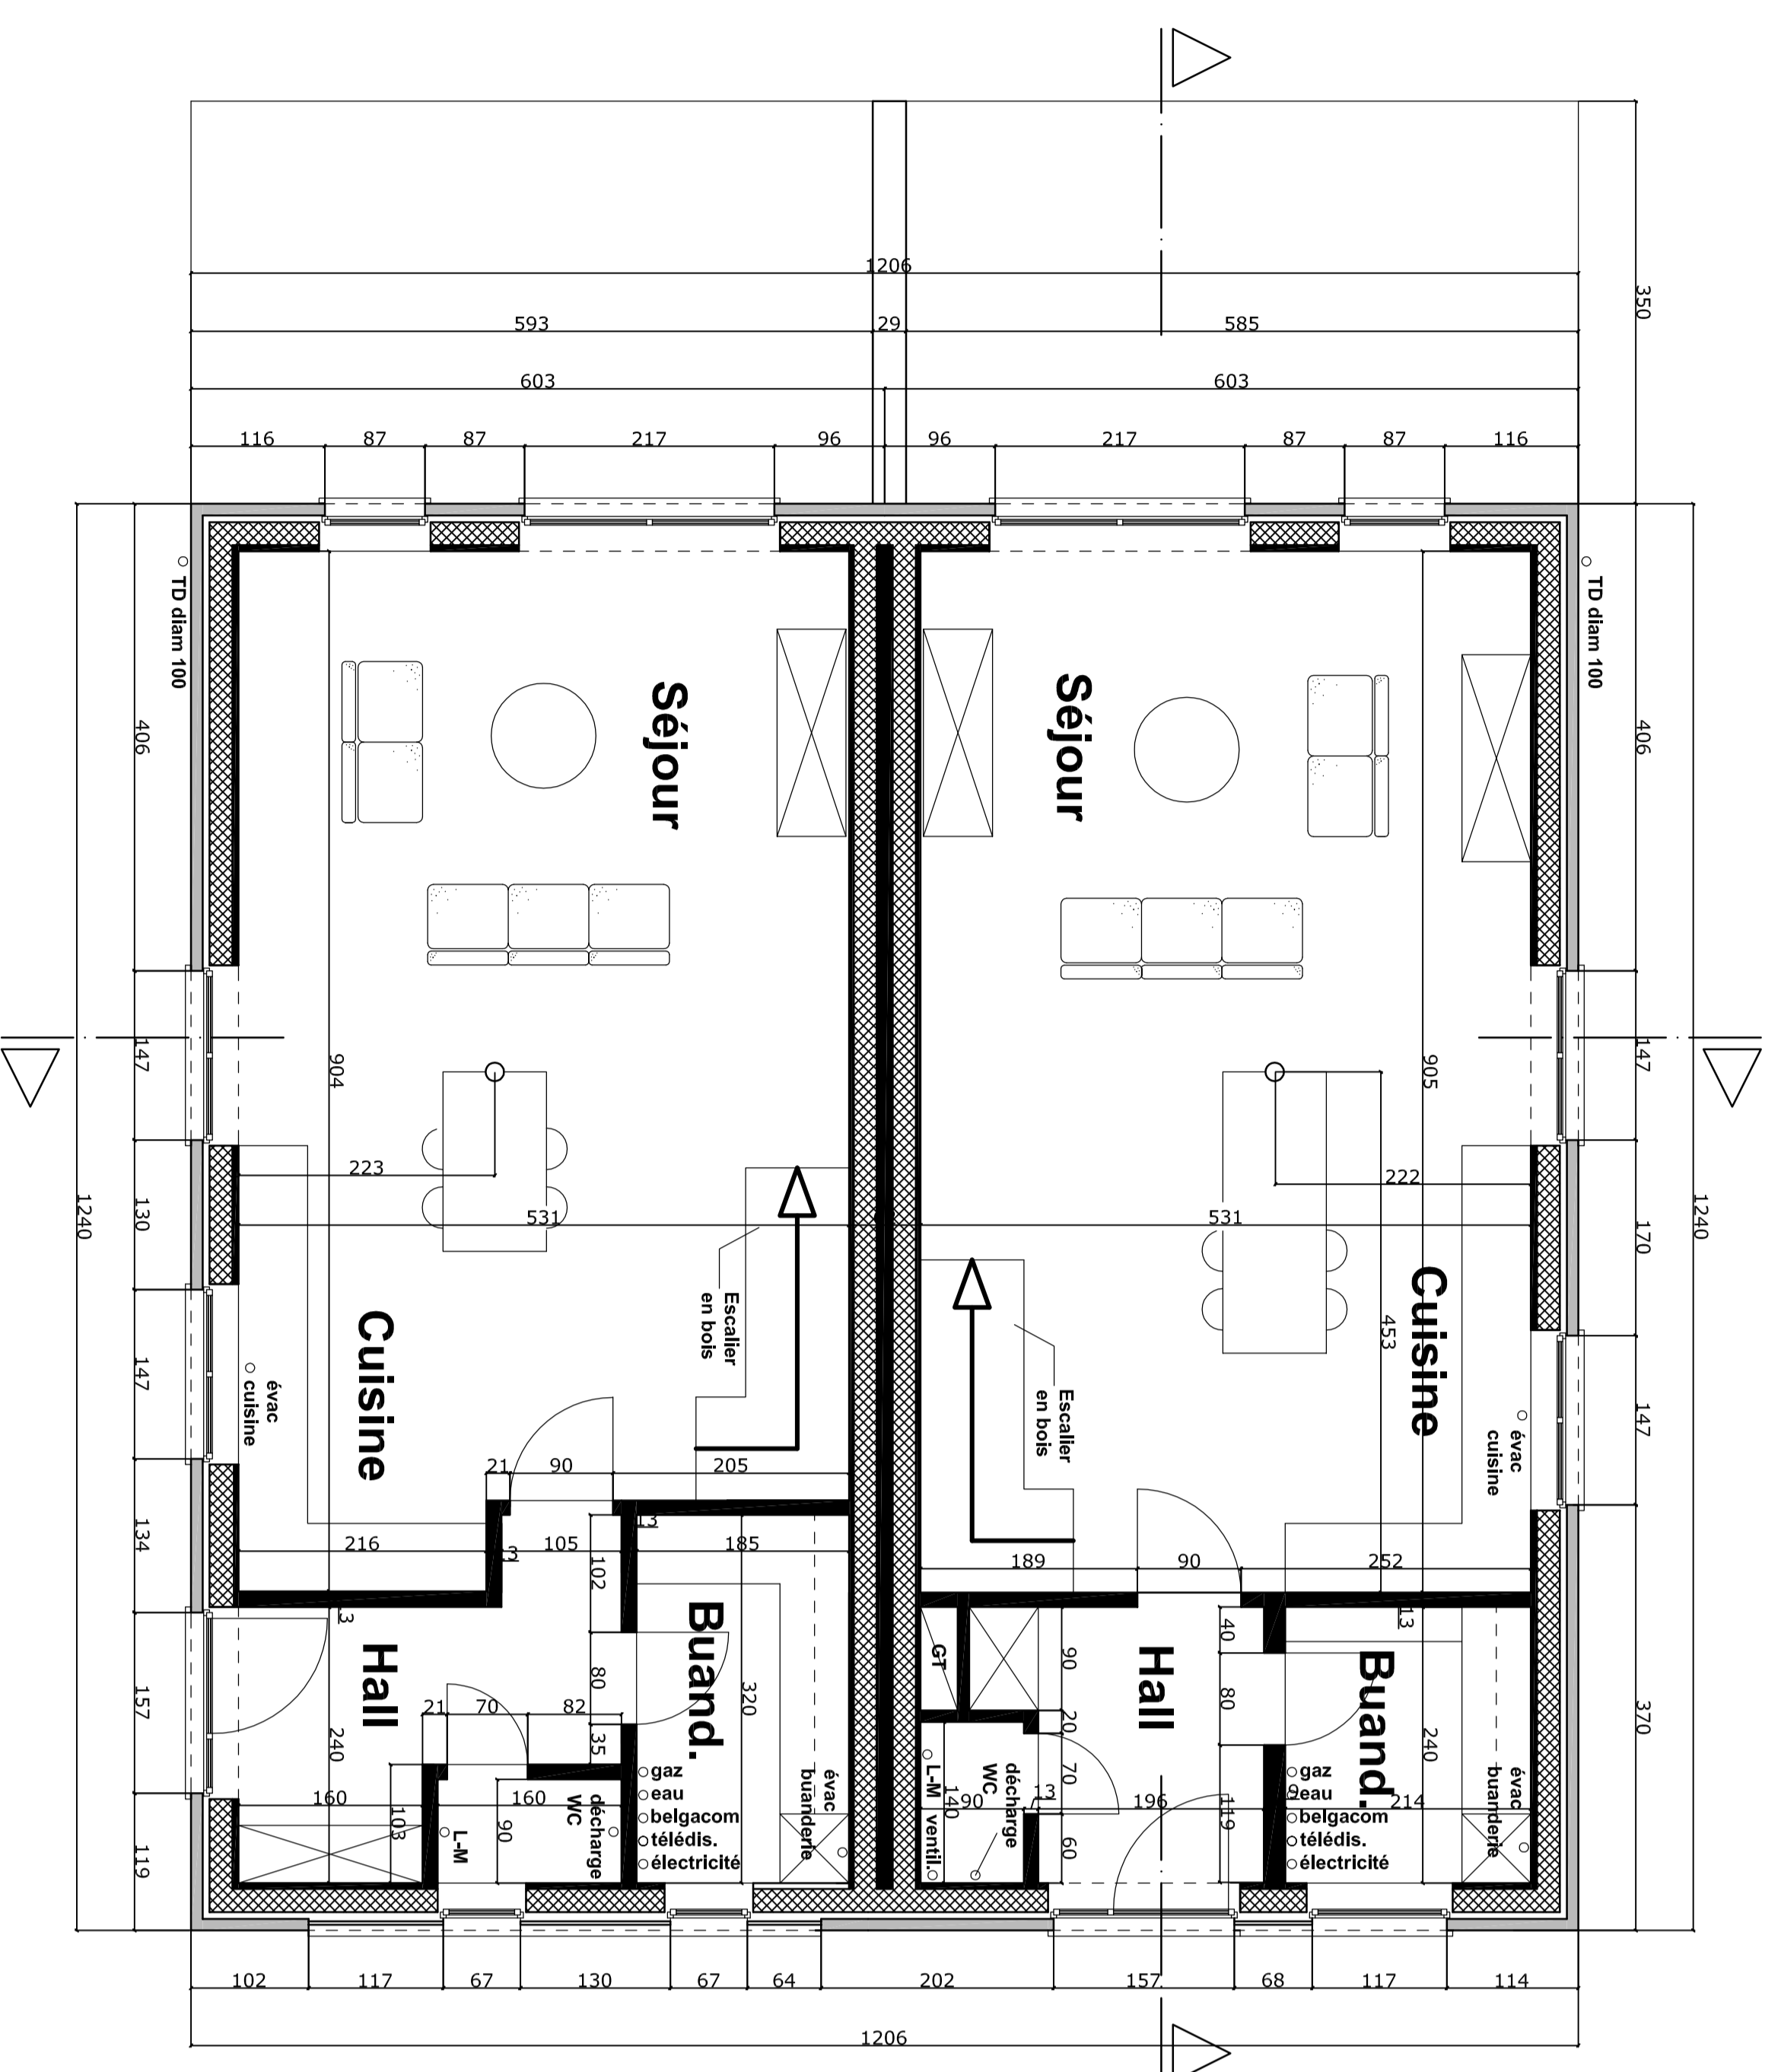

Plan du rez

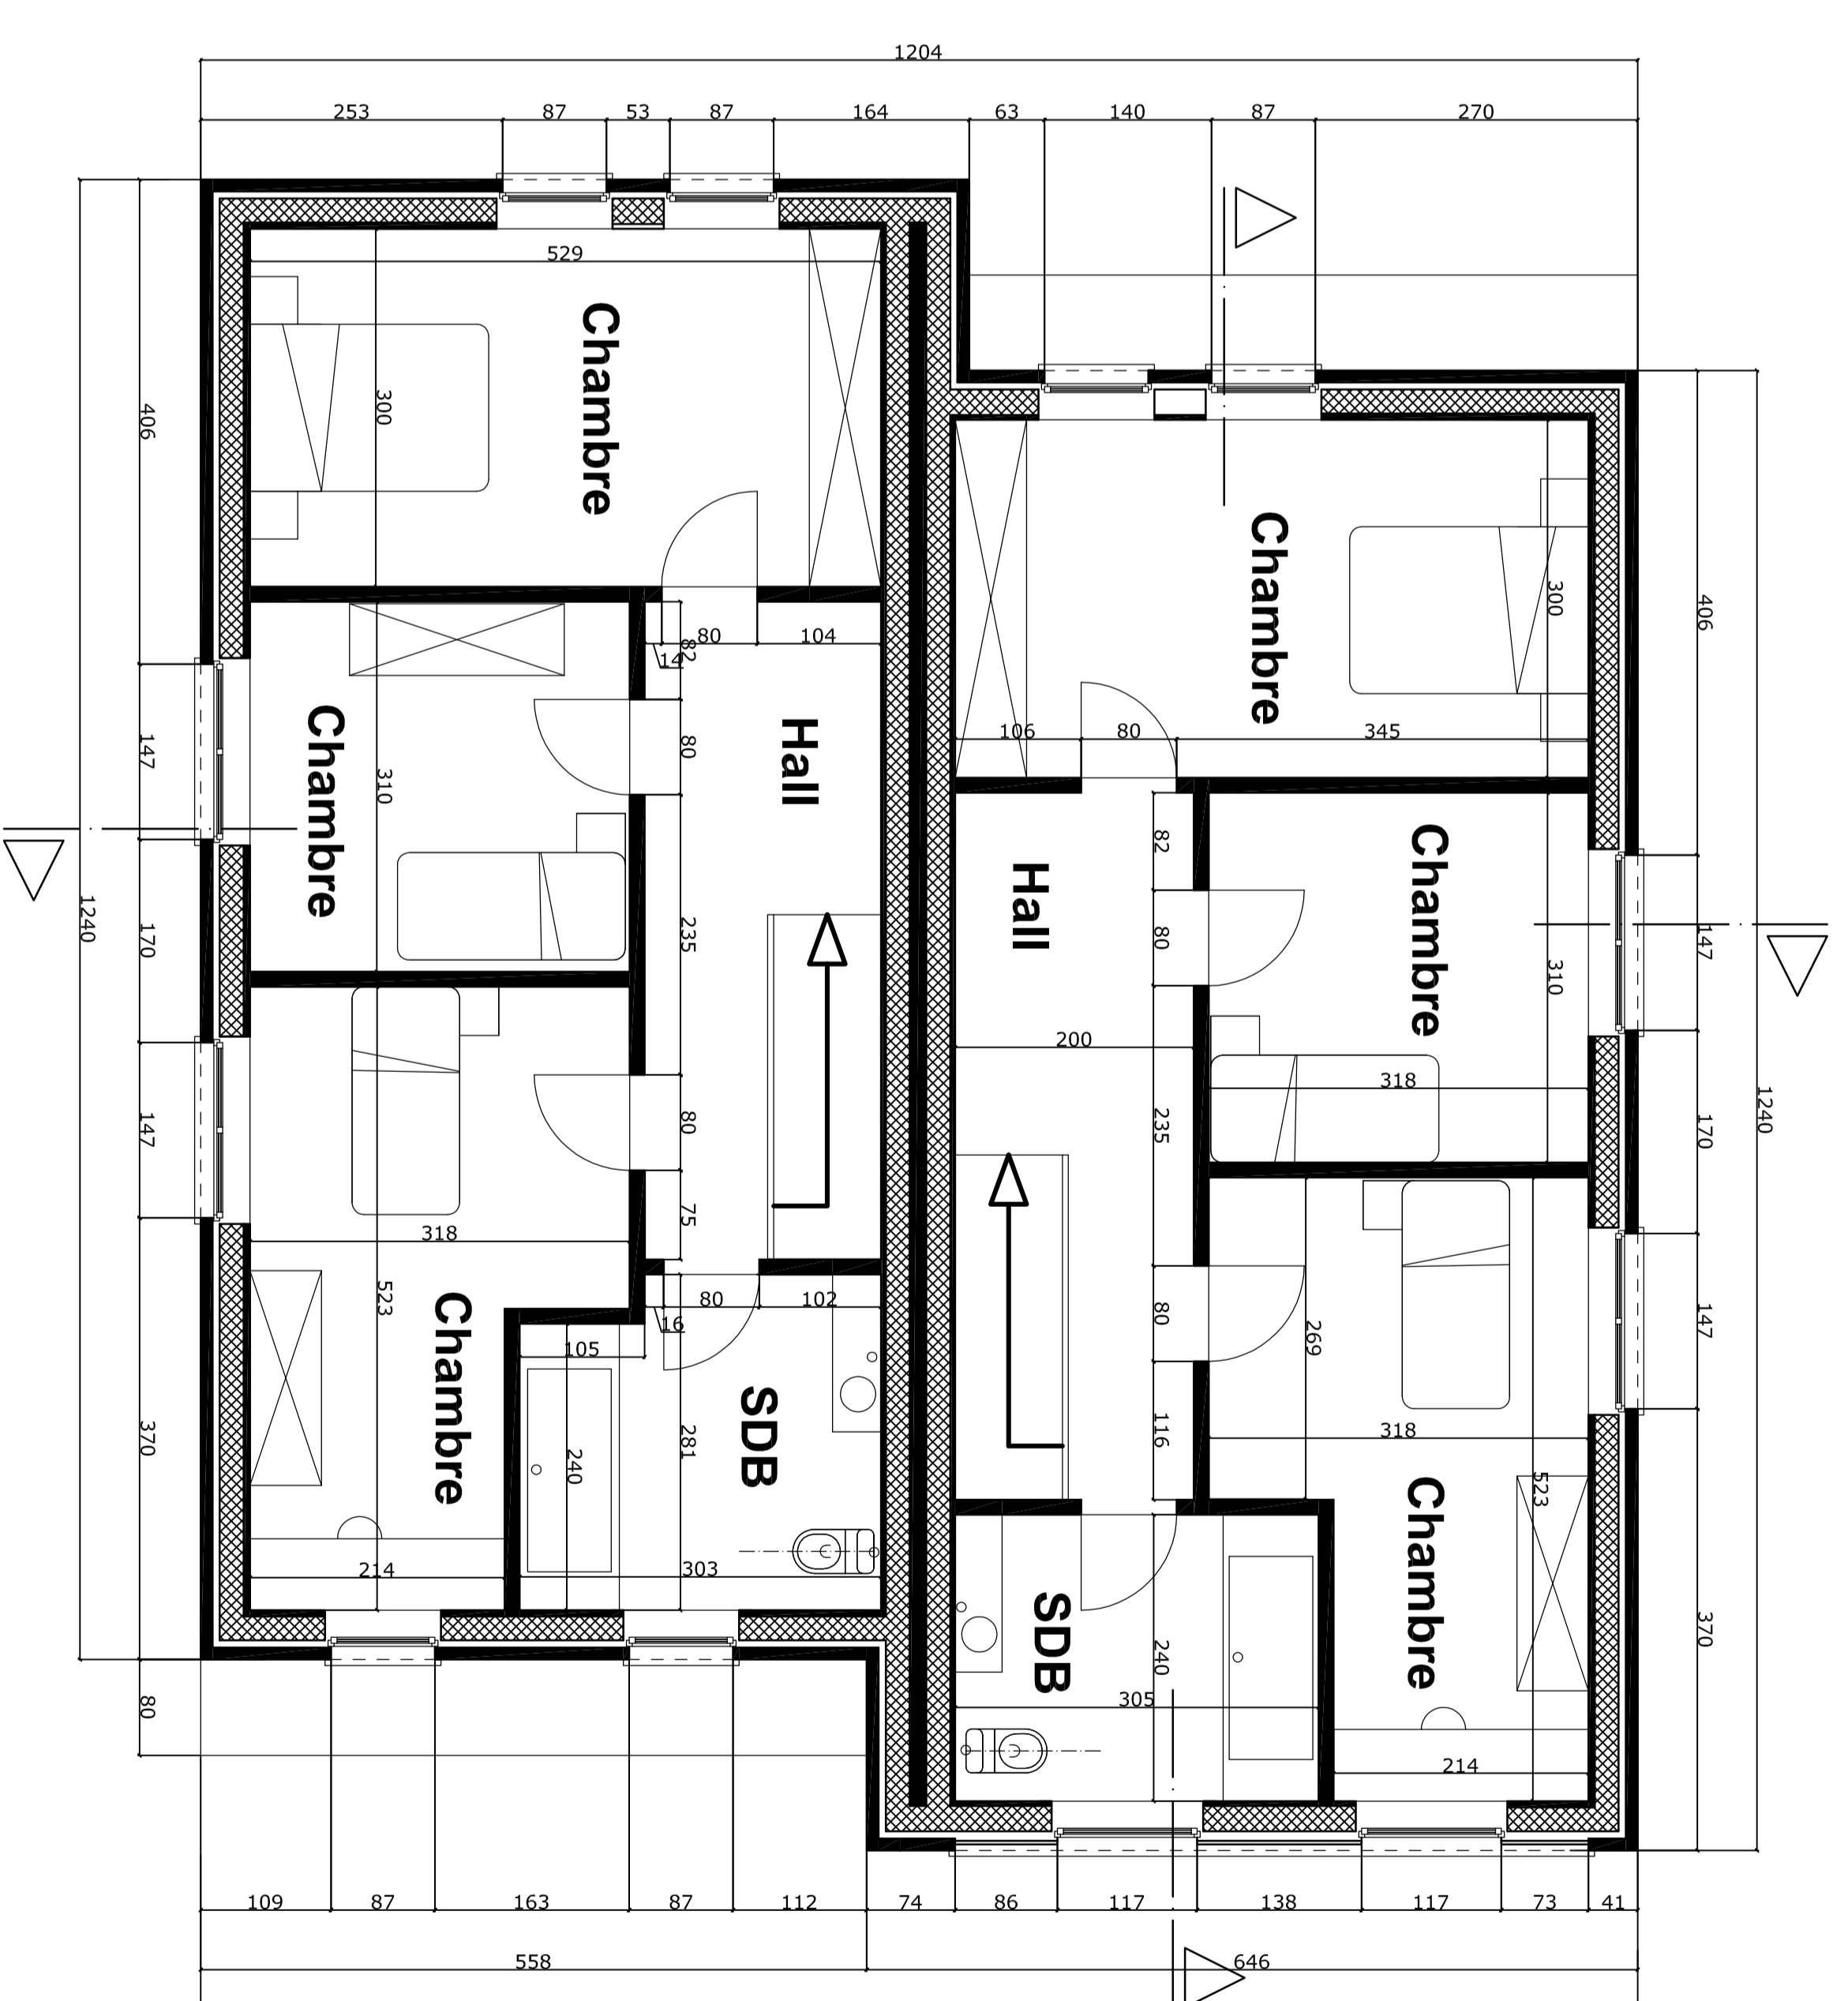

Plan de l'étage